


An der Holzecke 24

2-Raum-Wohnung 2. Obergeschoss rechts

Gesamt-Wohnfläche: ca. 47,33 m²

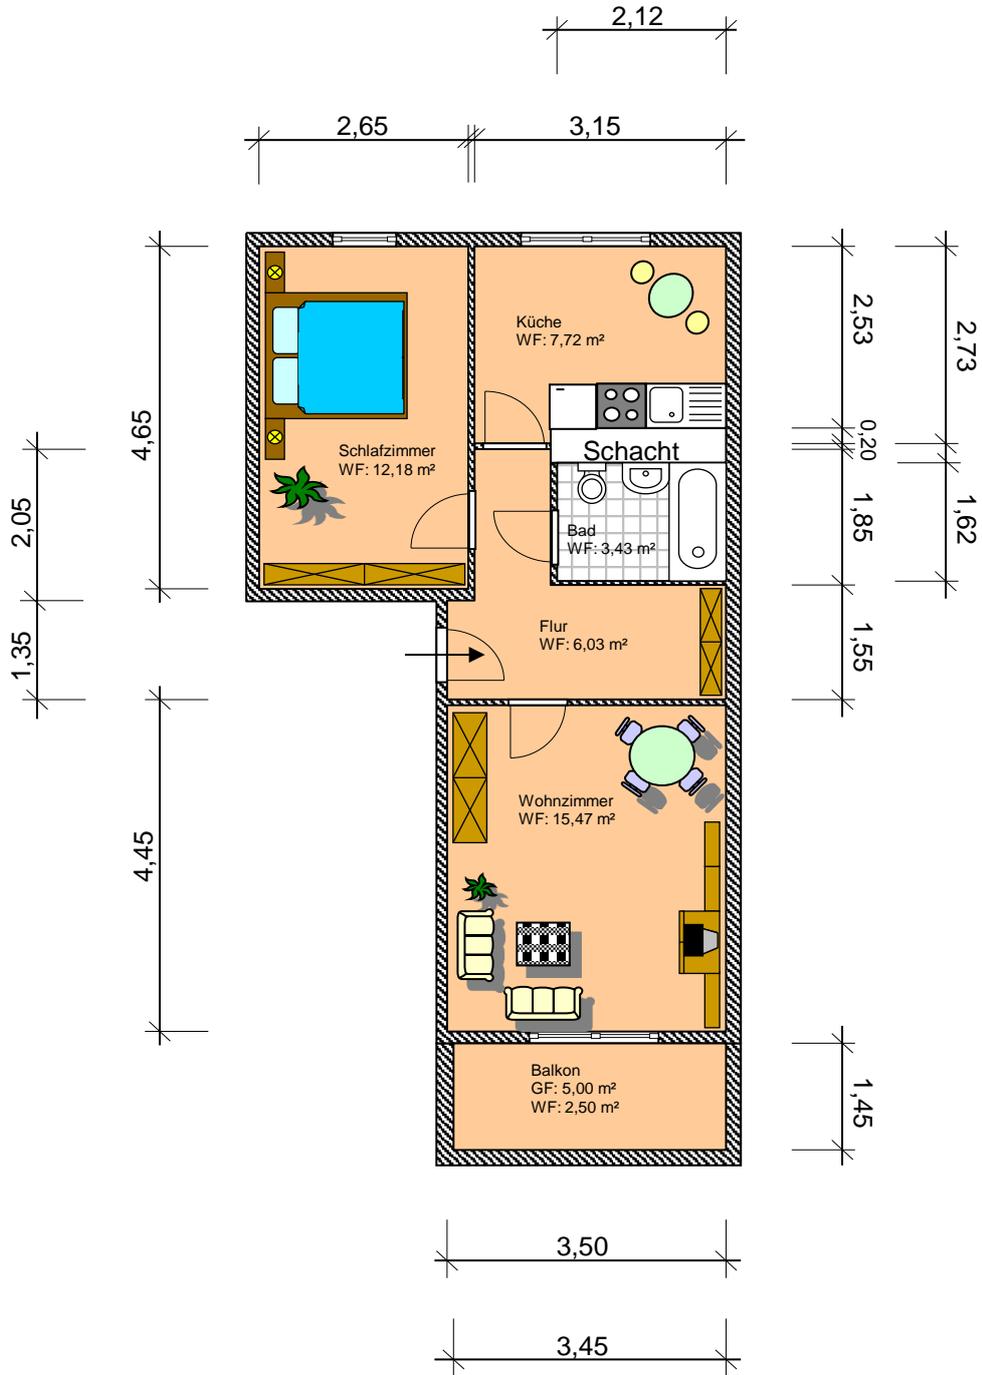

gezeichnet	Datum 21.05.2007	GWB mbH	
Maßstab M1:100	Ort An der Holzecke 24	Zeichnung	
	Darstellung 2-Raum-Wohnung 2.OG rechts	Nr. 22	
		Grundriss	

Alle Maßangaben sind ohne Gewähr.