



August-Bebel-Straße 118

2- Raumwohnung, 3. Obergeschoss rechts

Gesamt-Wohnfläche: 62,00 m²

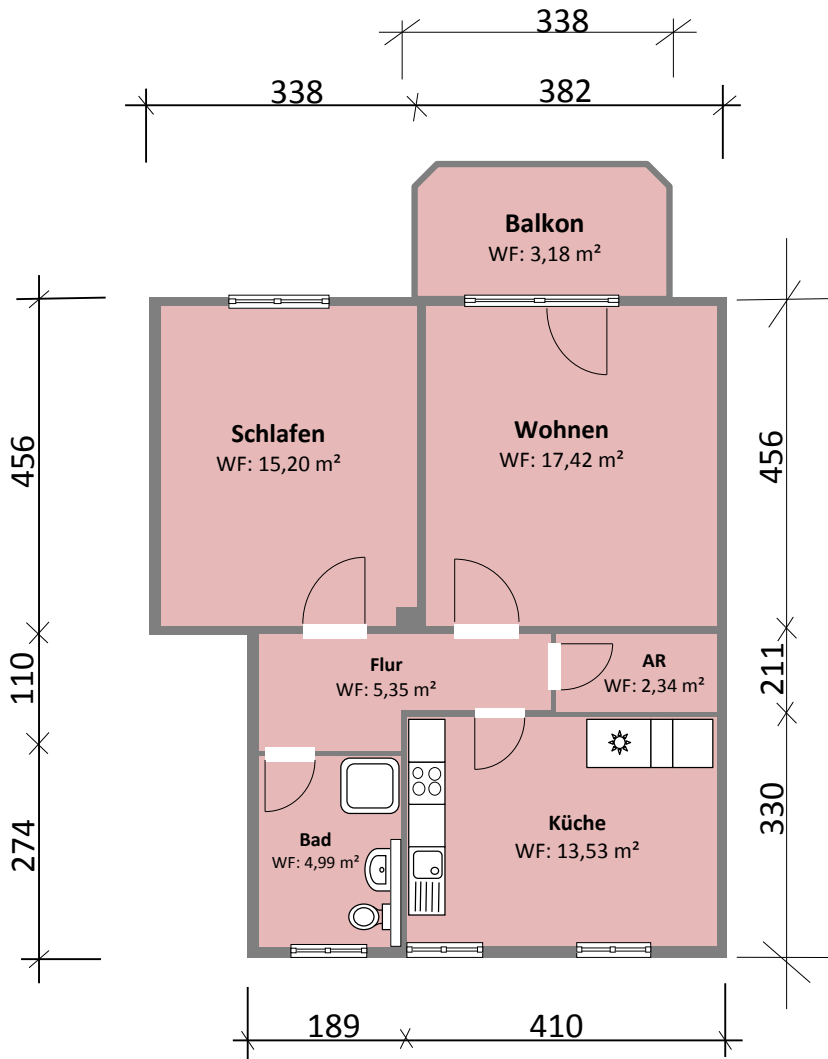

gezeichnet	Datum	GWB mbH	
Maßstab M1:100	Ort August-Bebel-Straße 118 2-Raumwohnung, 3. OG rechts	Zeichnung	
	Darstellung Grundriss-Skizze		

Alle Maßangaben sind ohne Gewähr.